


FRANKFURTER STRASSE

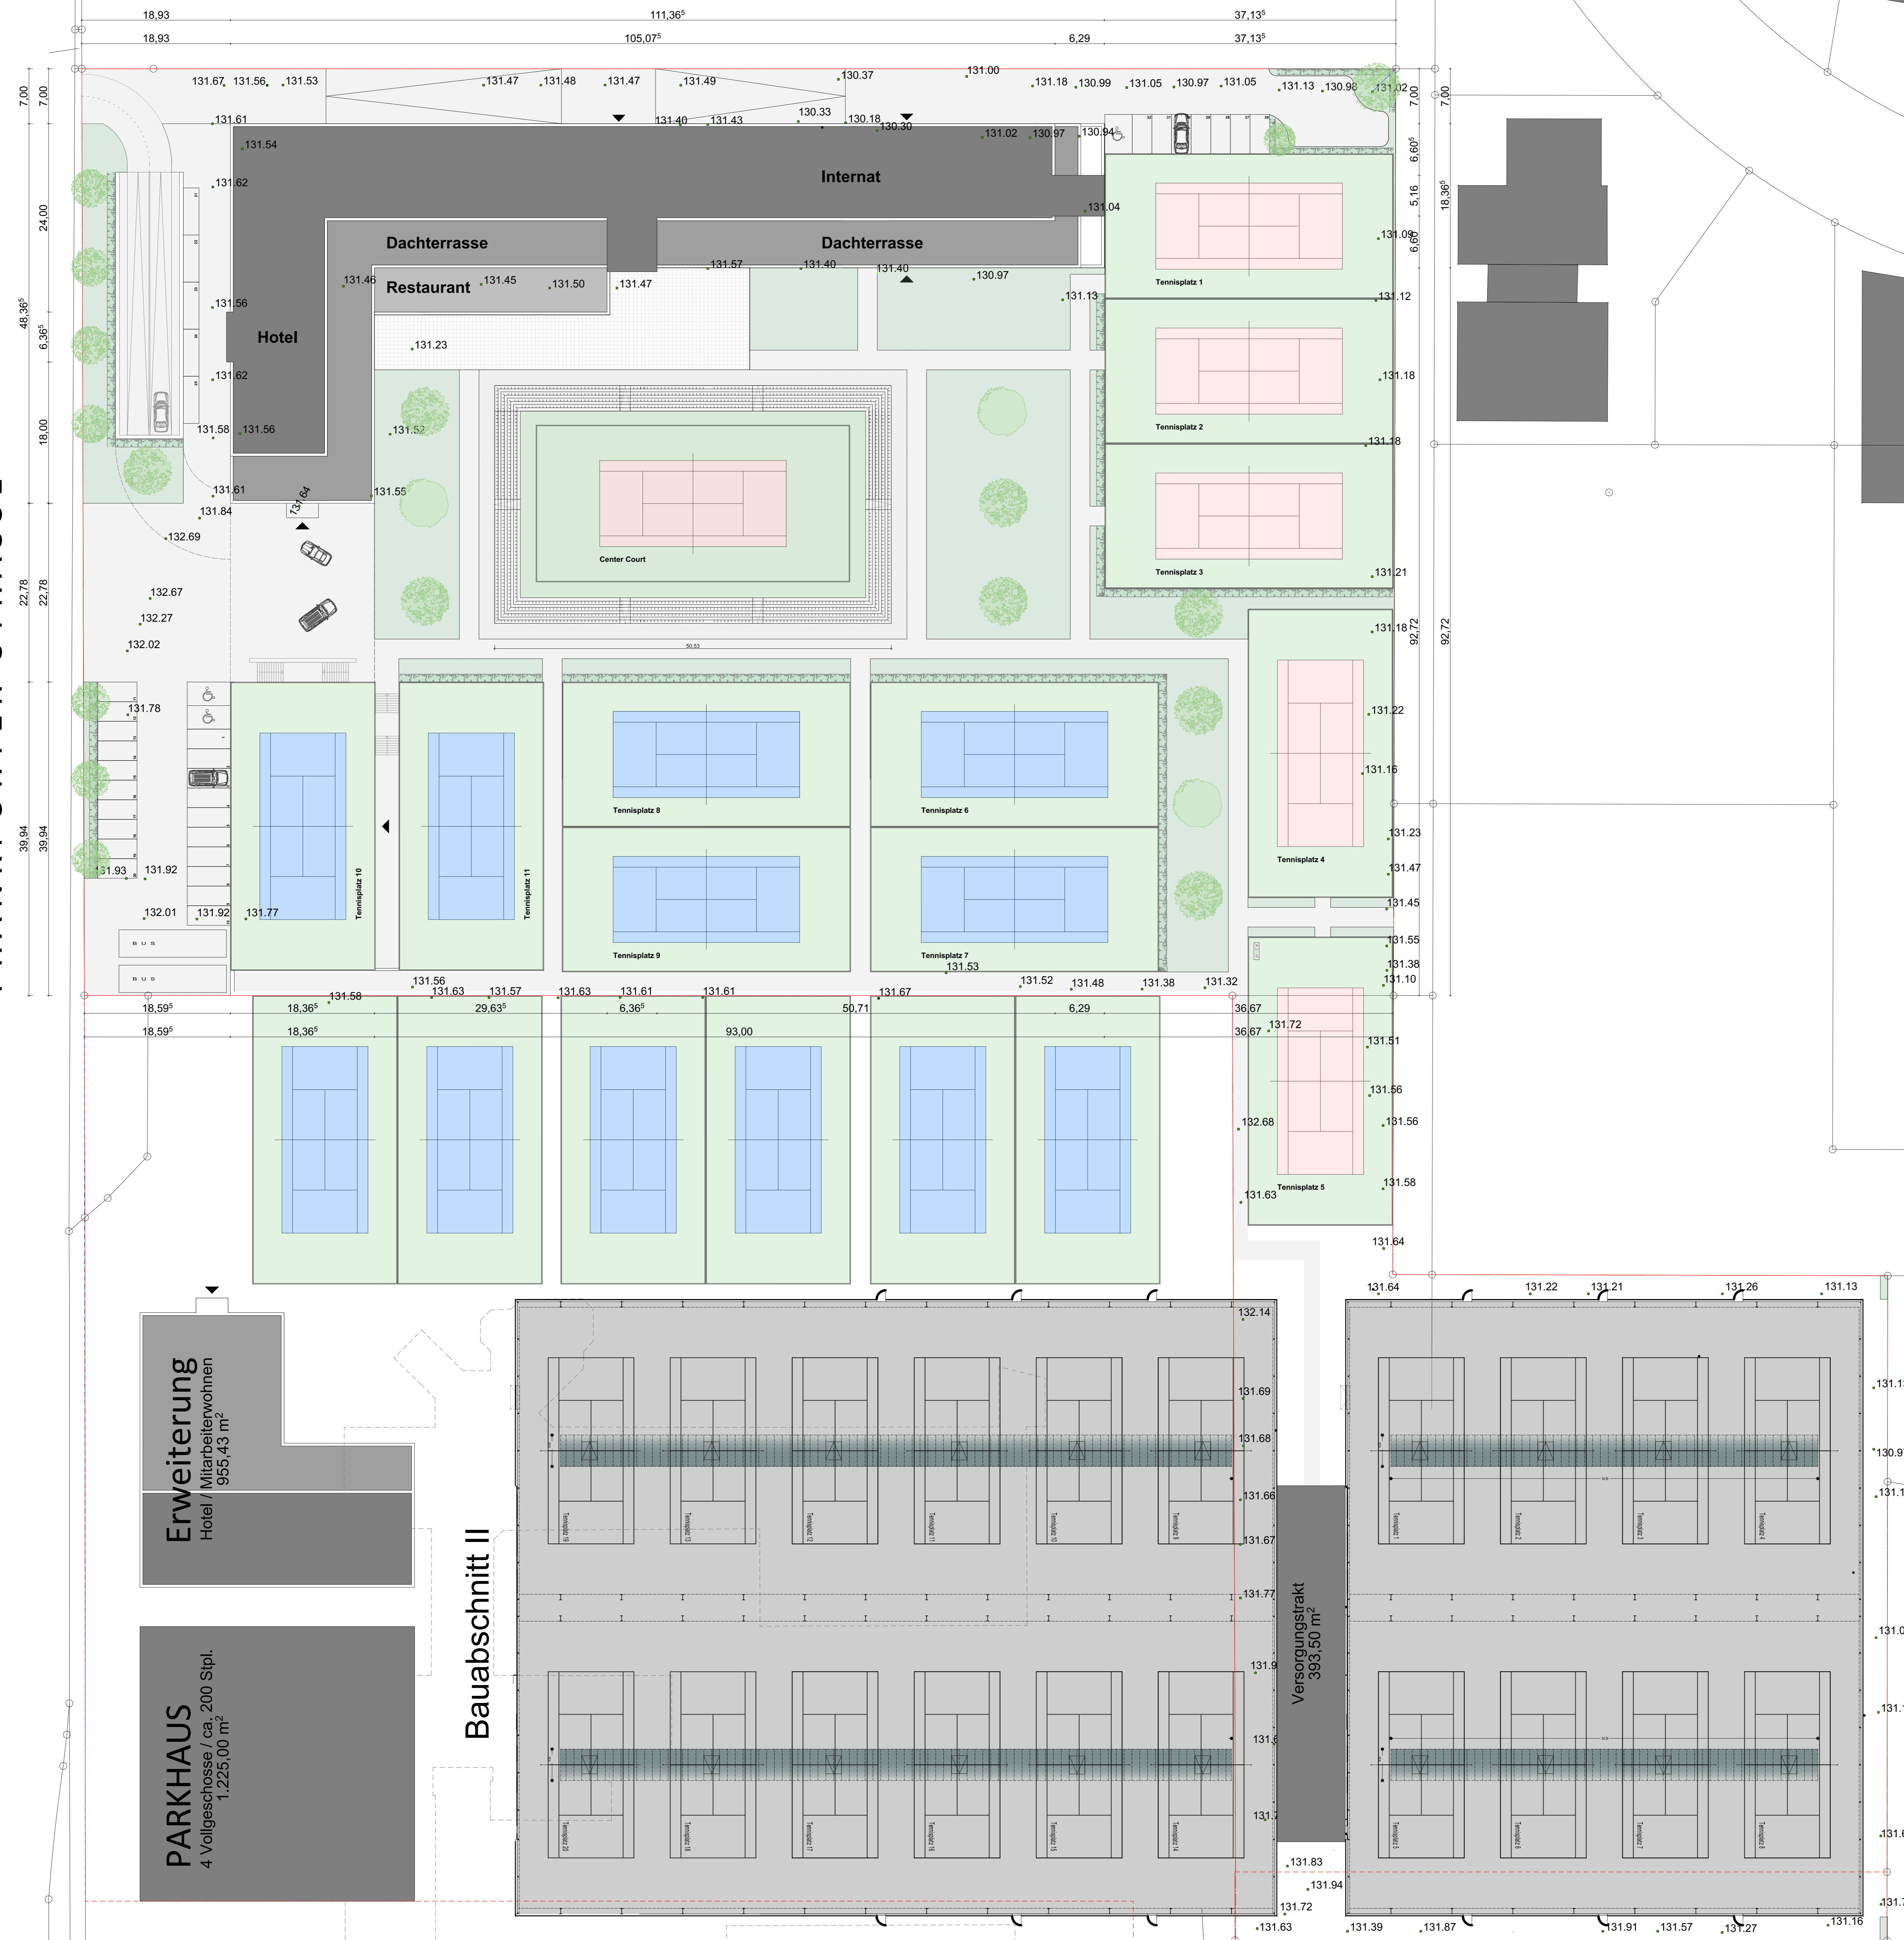

Erweiterung
Hotel / Mitarbeiterwohnen
955,43 m²

PARKHAUS
4 Vollgeschosse / ca. 200 Stpl.
1.225,00 m²

Bauabschnitt II

Versorgungsstrakt
393,50 m²



Büro Hahnstätten:
In den Wiegerten 5
65623 Hahnstätten
Tel.: 06 430 - 91 50 0
Fax: 06 430 - 91 50 20
E-Mail: info@crecelus-architekten.de
Web: www.crecelus-architekten.de

PROJEKT: Neubau Boris Becker International Academy
Frankfurter Straße 83
65229 Hochheim am Main
BAUHERR: Objektentwicklungsgesellschaft Mainz
GmbH
Ludwig-Wolker-Straße 2a
55 282 Mainz-Kastel

ZEICHNUNG:
Freiflächenplan BA: 2

Datum	Geszeichnet	Bemerkung
08.10.2019	GS	
Projektnummer	Maßstab	Zeichnung Nr.
450	1:300	BA002